

Errichtung von 2 MFH mit je 8 WE
einem Zwischentrakt, PKW- und
Fahrradstellplätzen sowie einem
Müllplatz.

Bauort: Soatspad
47638 Straelen

Bauherr:

Unterschrift Bauherr/in:

Entwurfsverfasser:

Megens Bau GmbH & Co.KG.
Dipl. Ing (FH) Sabine Schönfeldt
Industriestr. 6, 47638 Straelen
Tel. 02834 - 93 92 0


Entwurfsverfasserin:

Bauteil: Übersicht

Datum: 13.09.2024

Bauantrag

M 1:250

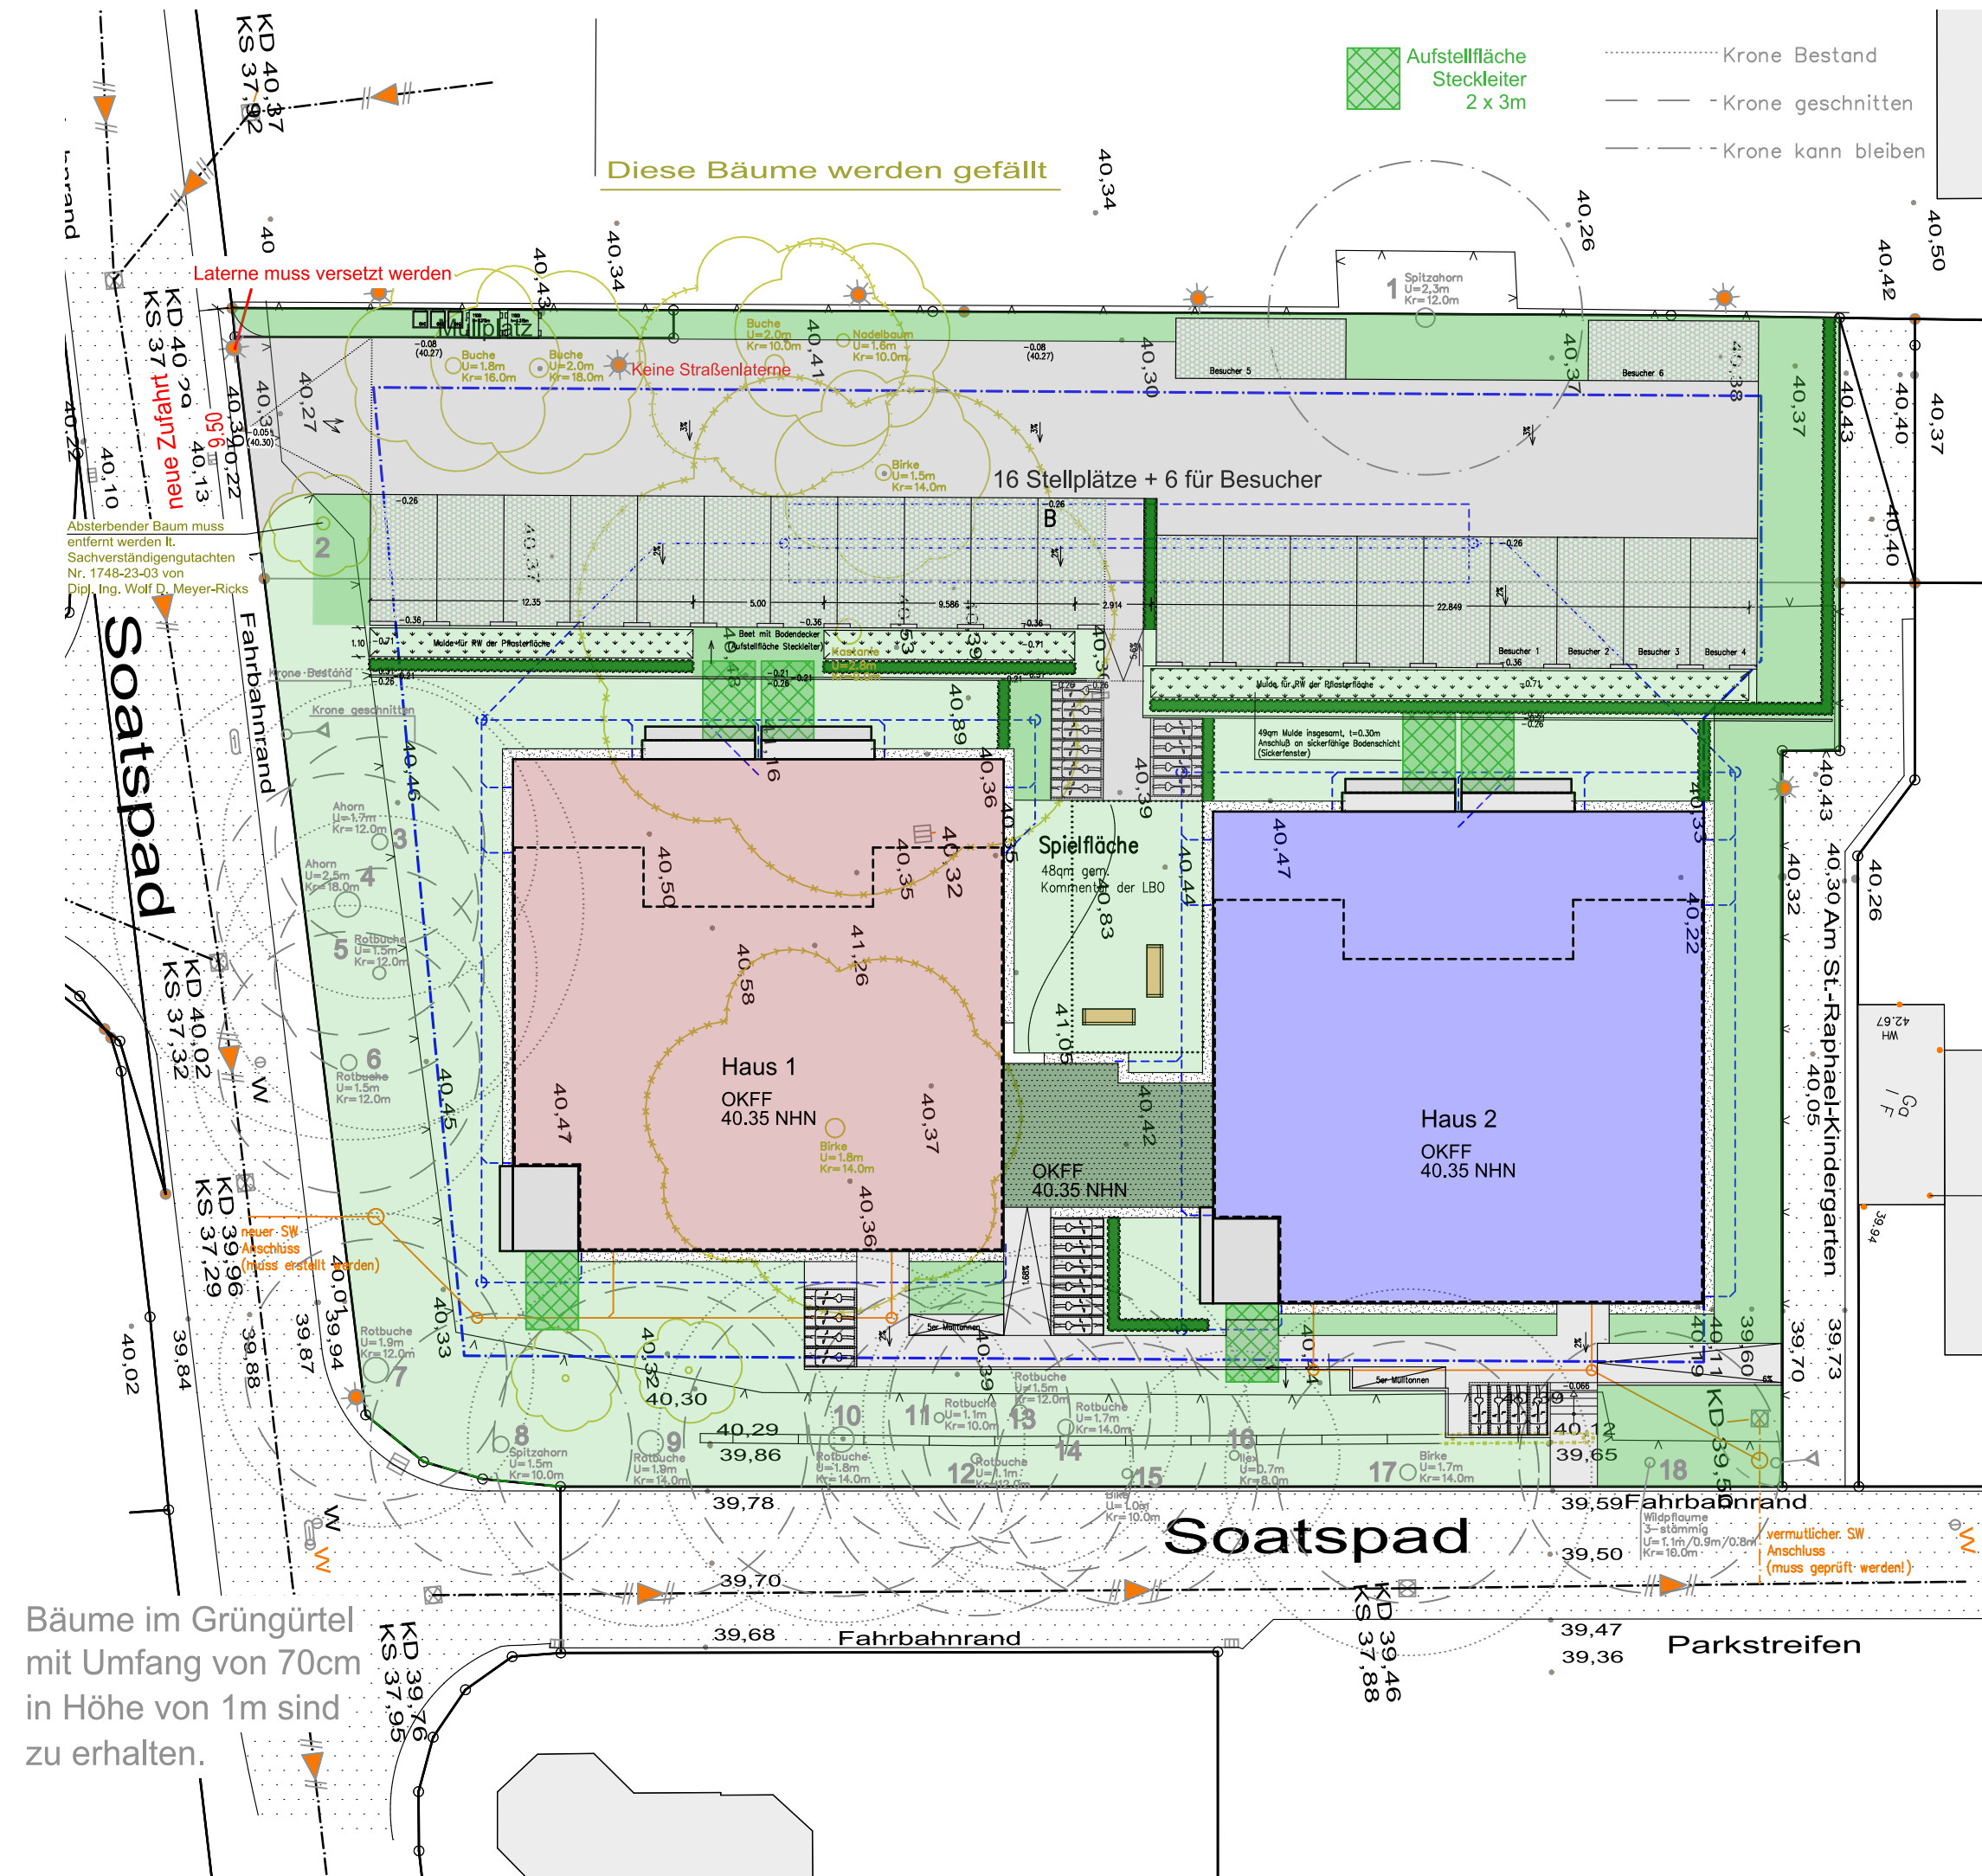

Bäume im Grüngürtel mit Umfang von 70cm in Höhe von 1m sind zu erhalten.